


ГЕНЕРАЛЬНЫЙ ПЛАН
муниципального образования "Смидовичское городское поселение"
Карта границ населенных пунктов (в том числе границ образуемых населенных пунктов)
1:4 000

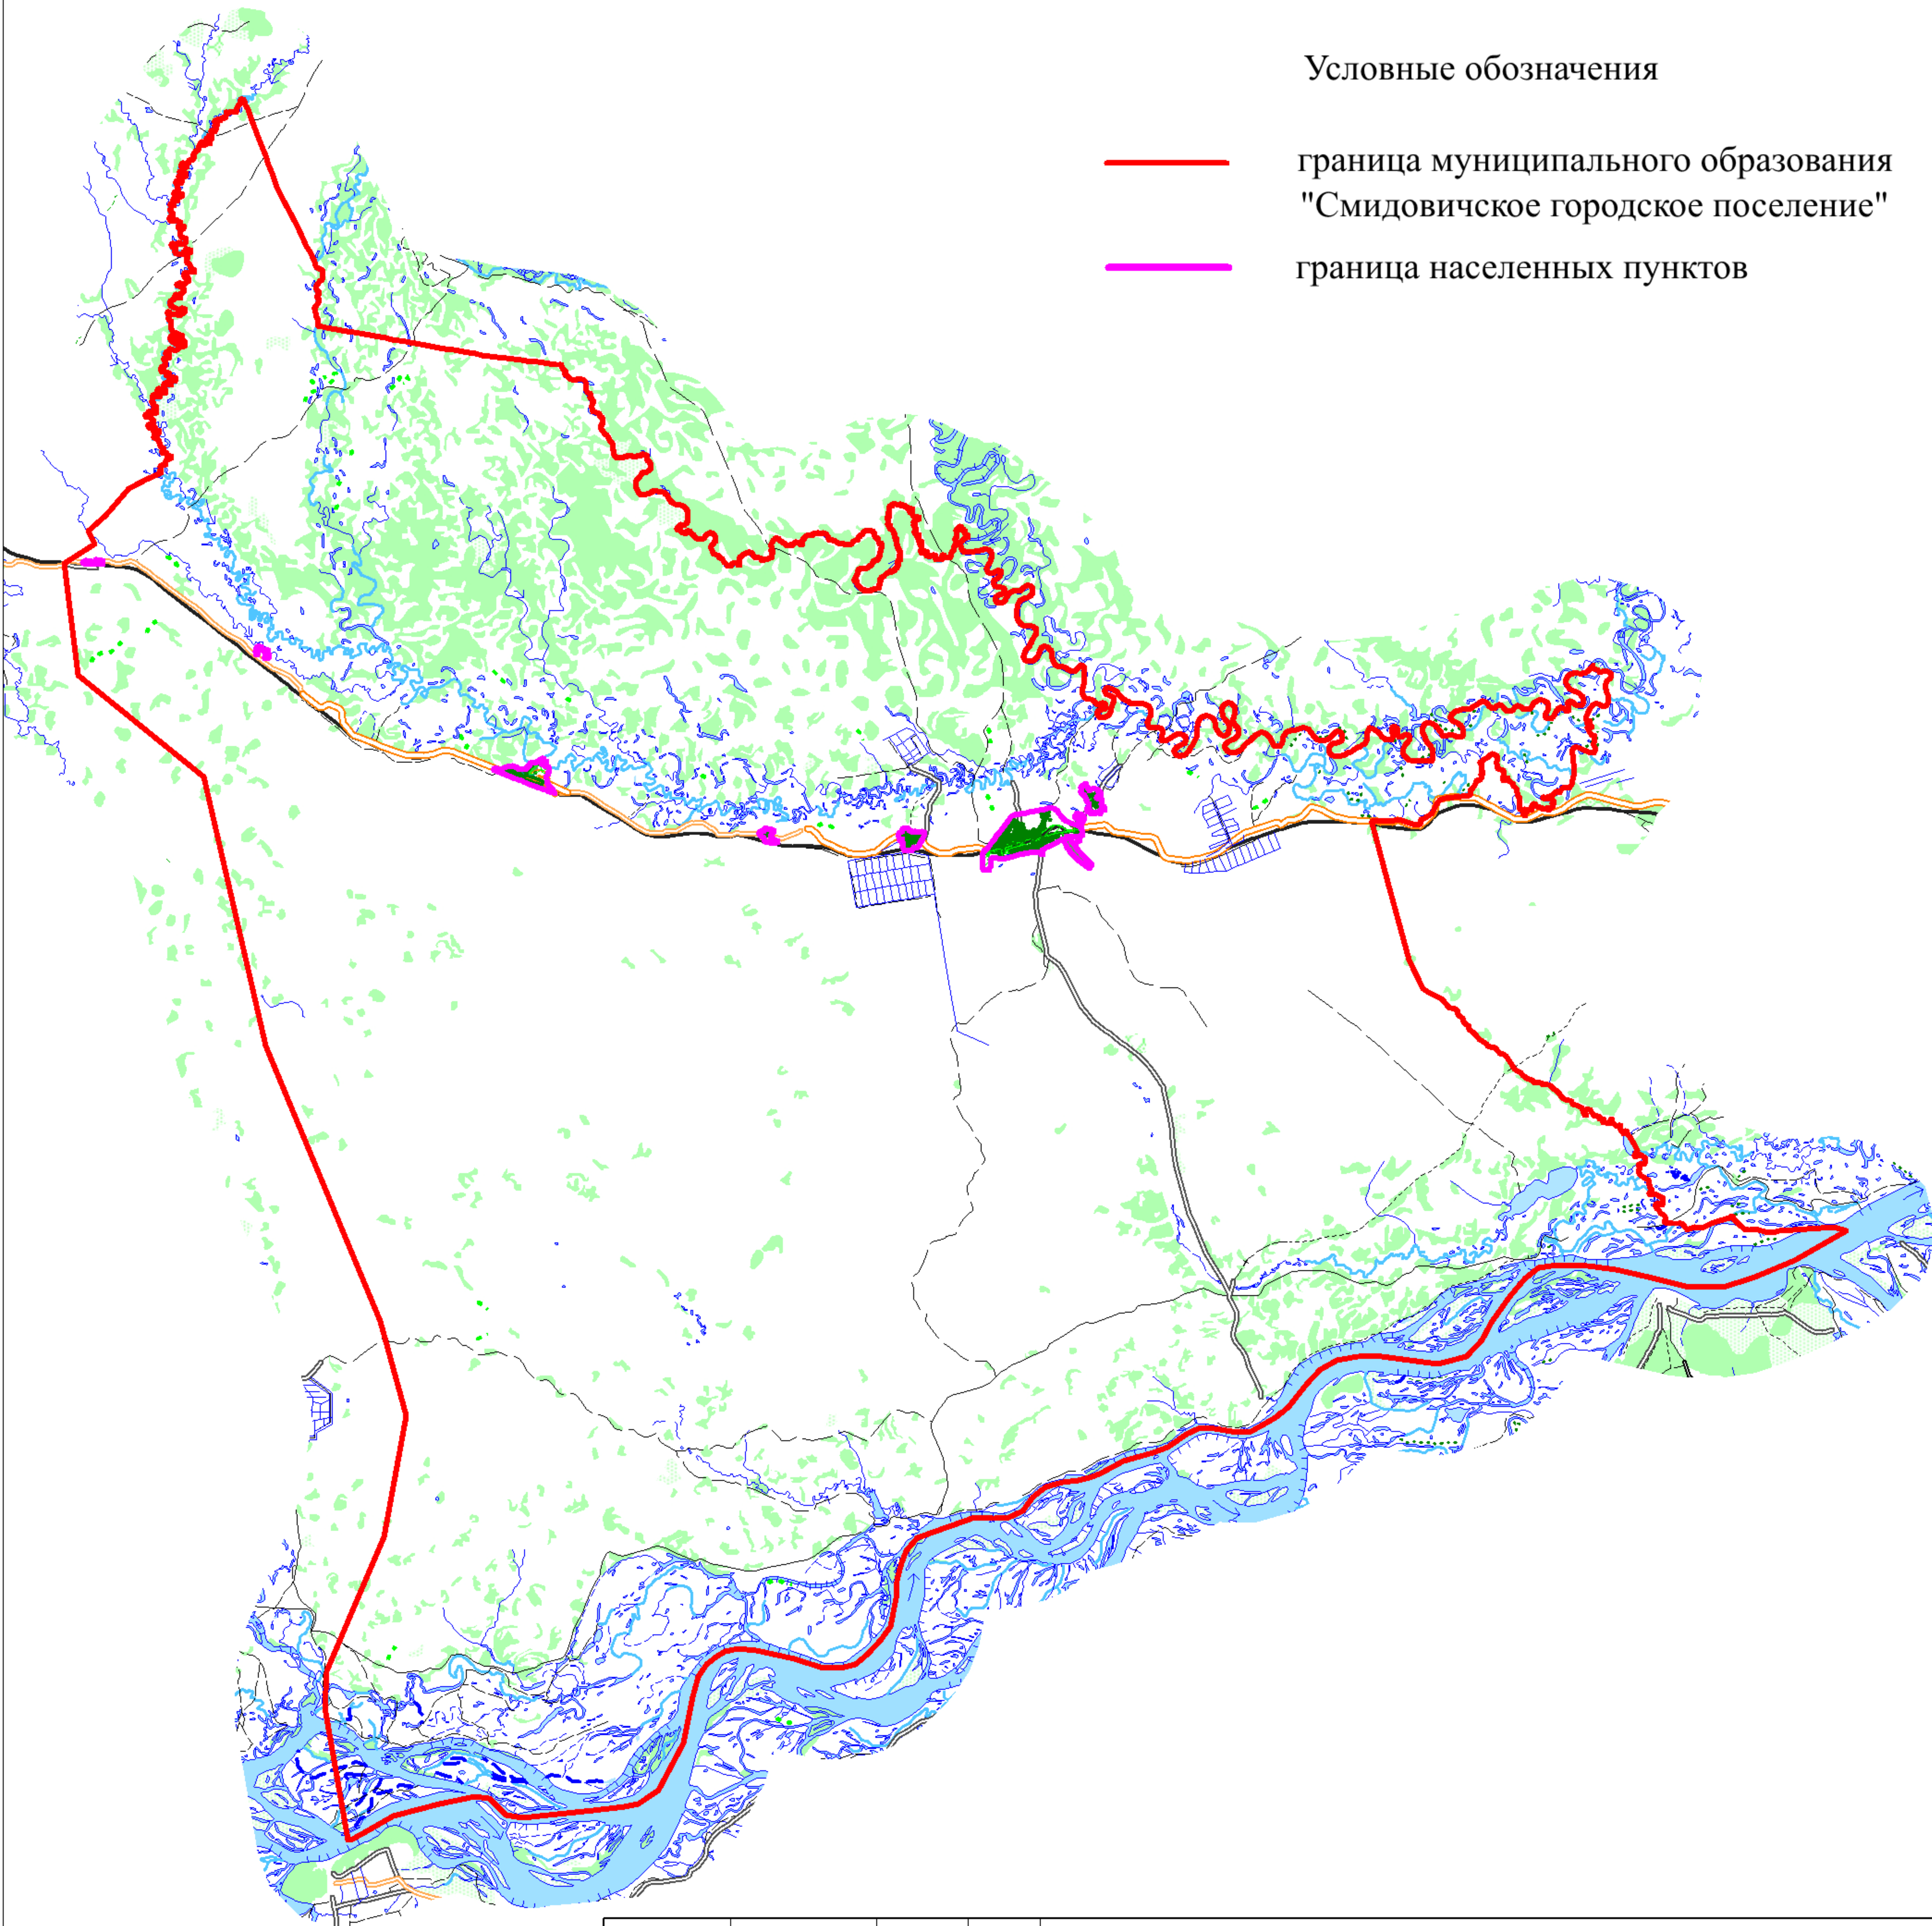

				УЧГП 0224-1			
				Еврейская автономная область			
				Смидовичский муниципальный район			
Должность	Ф.И.О	Подпись	Дата	Генеральный план Муниципальное образование "Смидовичское городское поселение"	Стадия	Лист	Листов
				Карта границ населенных пунктов (в том числе границ образуемых населенных пунктов)	ГП	2	3
					ООО "Гелиос"		
					2024		