


ГЕНЕРАЛЬНЫЙ ПЛАН  
муниципального образования "Смидовичское городское поселение"  
Карта функциональных зон  
1:4 000

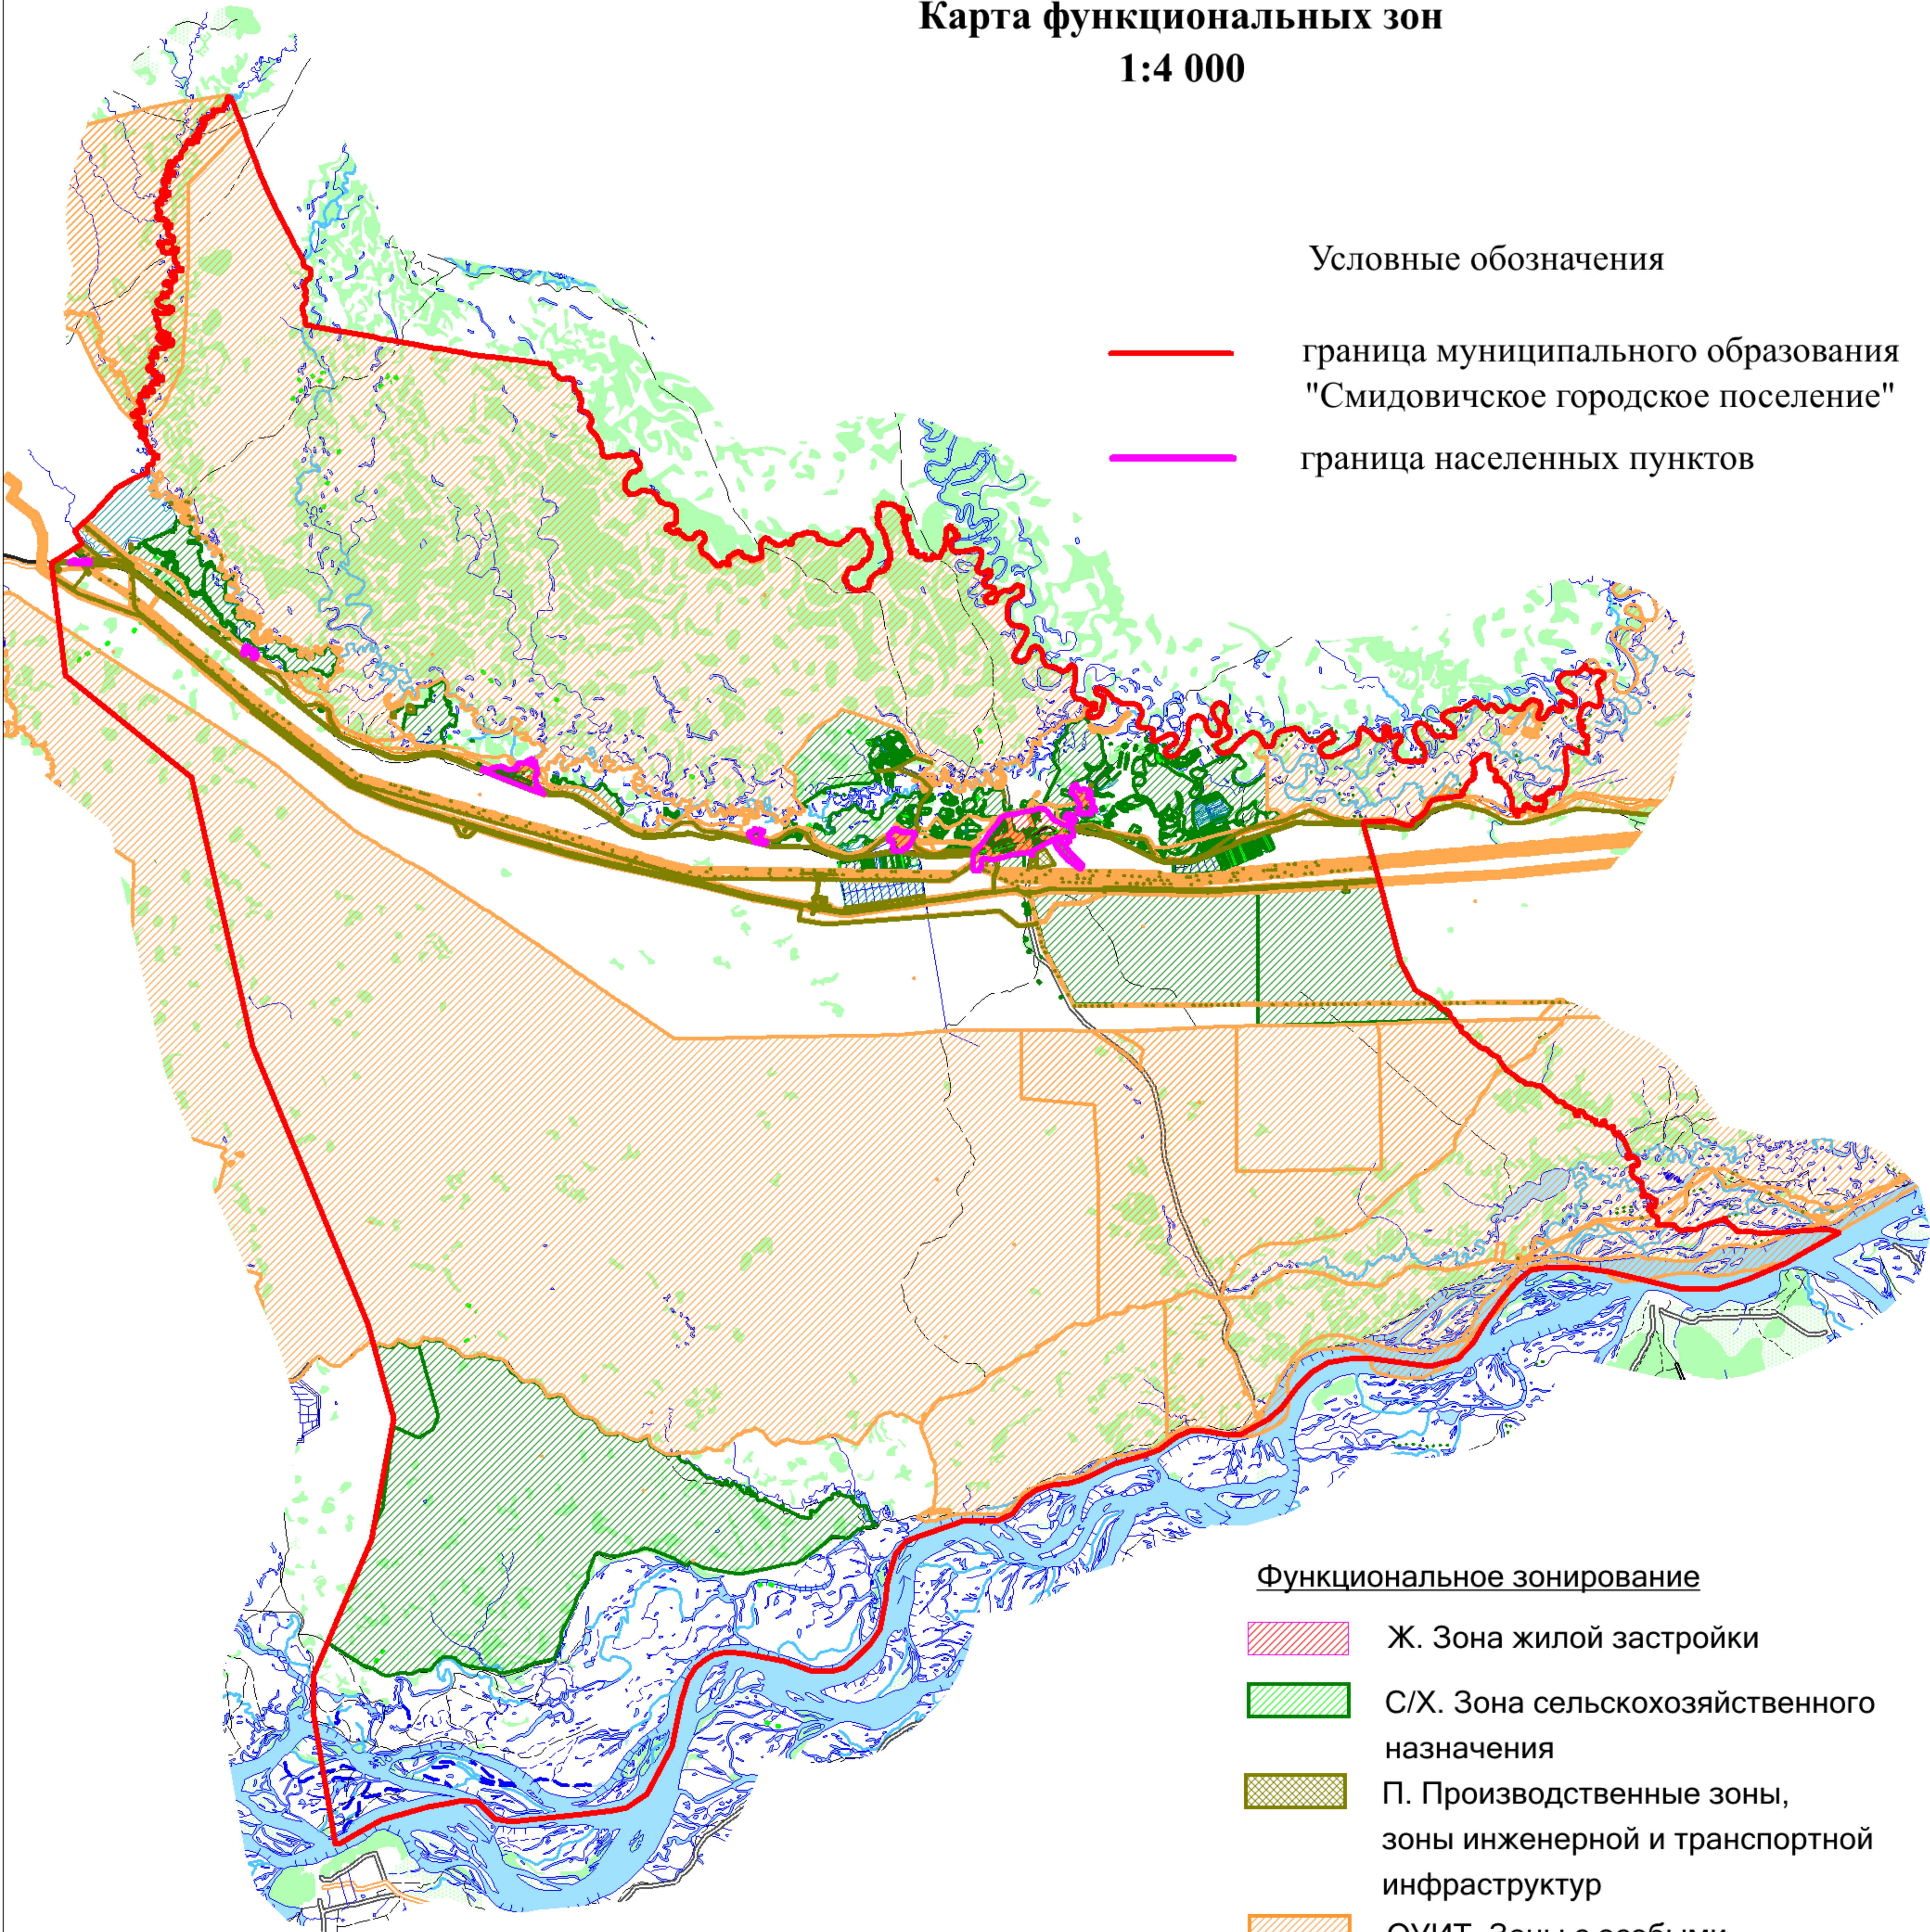

				УЧГП 0224-1			
				Еврейская автономная область			
				Смидовичский муниципальный район			
Должность	Ф.И.О	Подпись	Дата	Генеральный план Муниципальное образование "Смидовичское городское поселение"	Стадия ГП	Лист 3	Листов 3
				Карта функциональных зон	ООО "Гелиос" 2024		