


ГЕНЕРАЛЬНЫЙ ПЛАН
муниципального образования "Смидовичское городское поселение"
Материалы по обоснованию
1:4 000

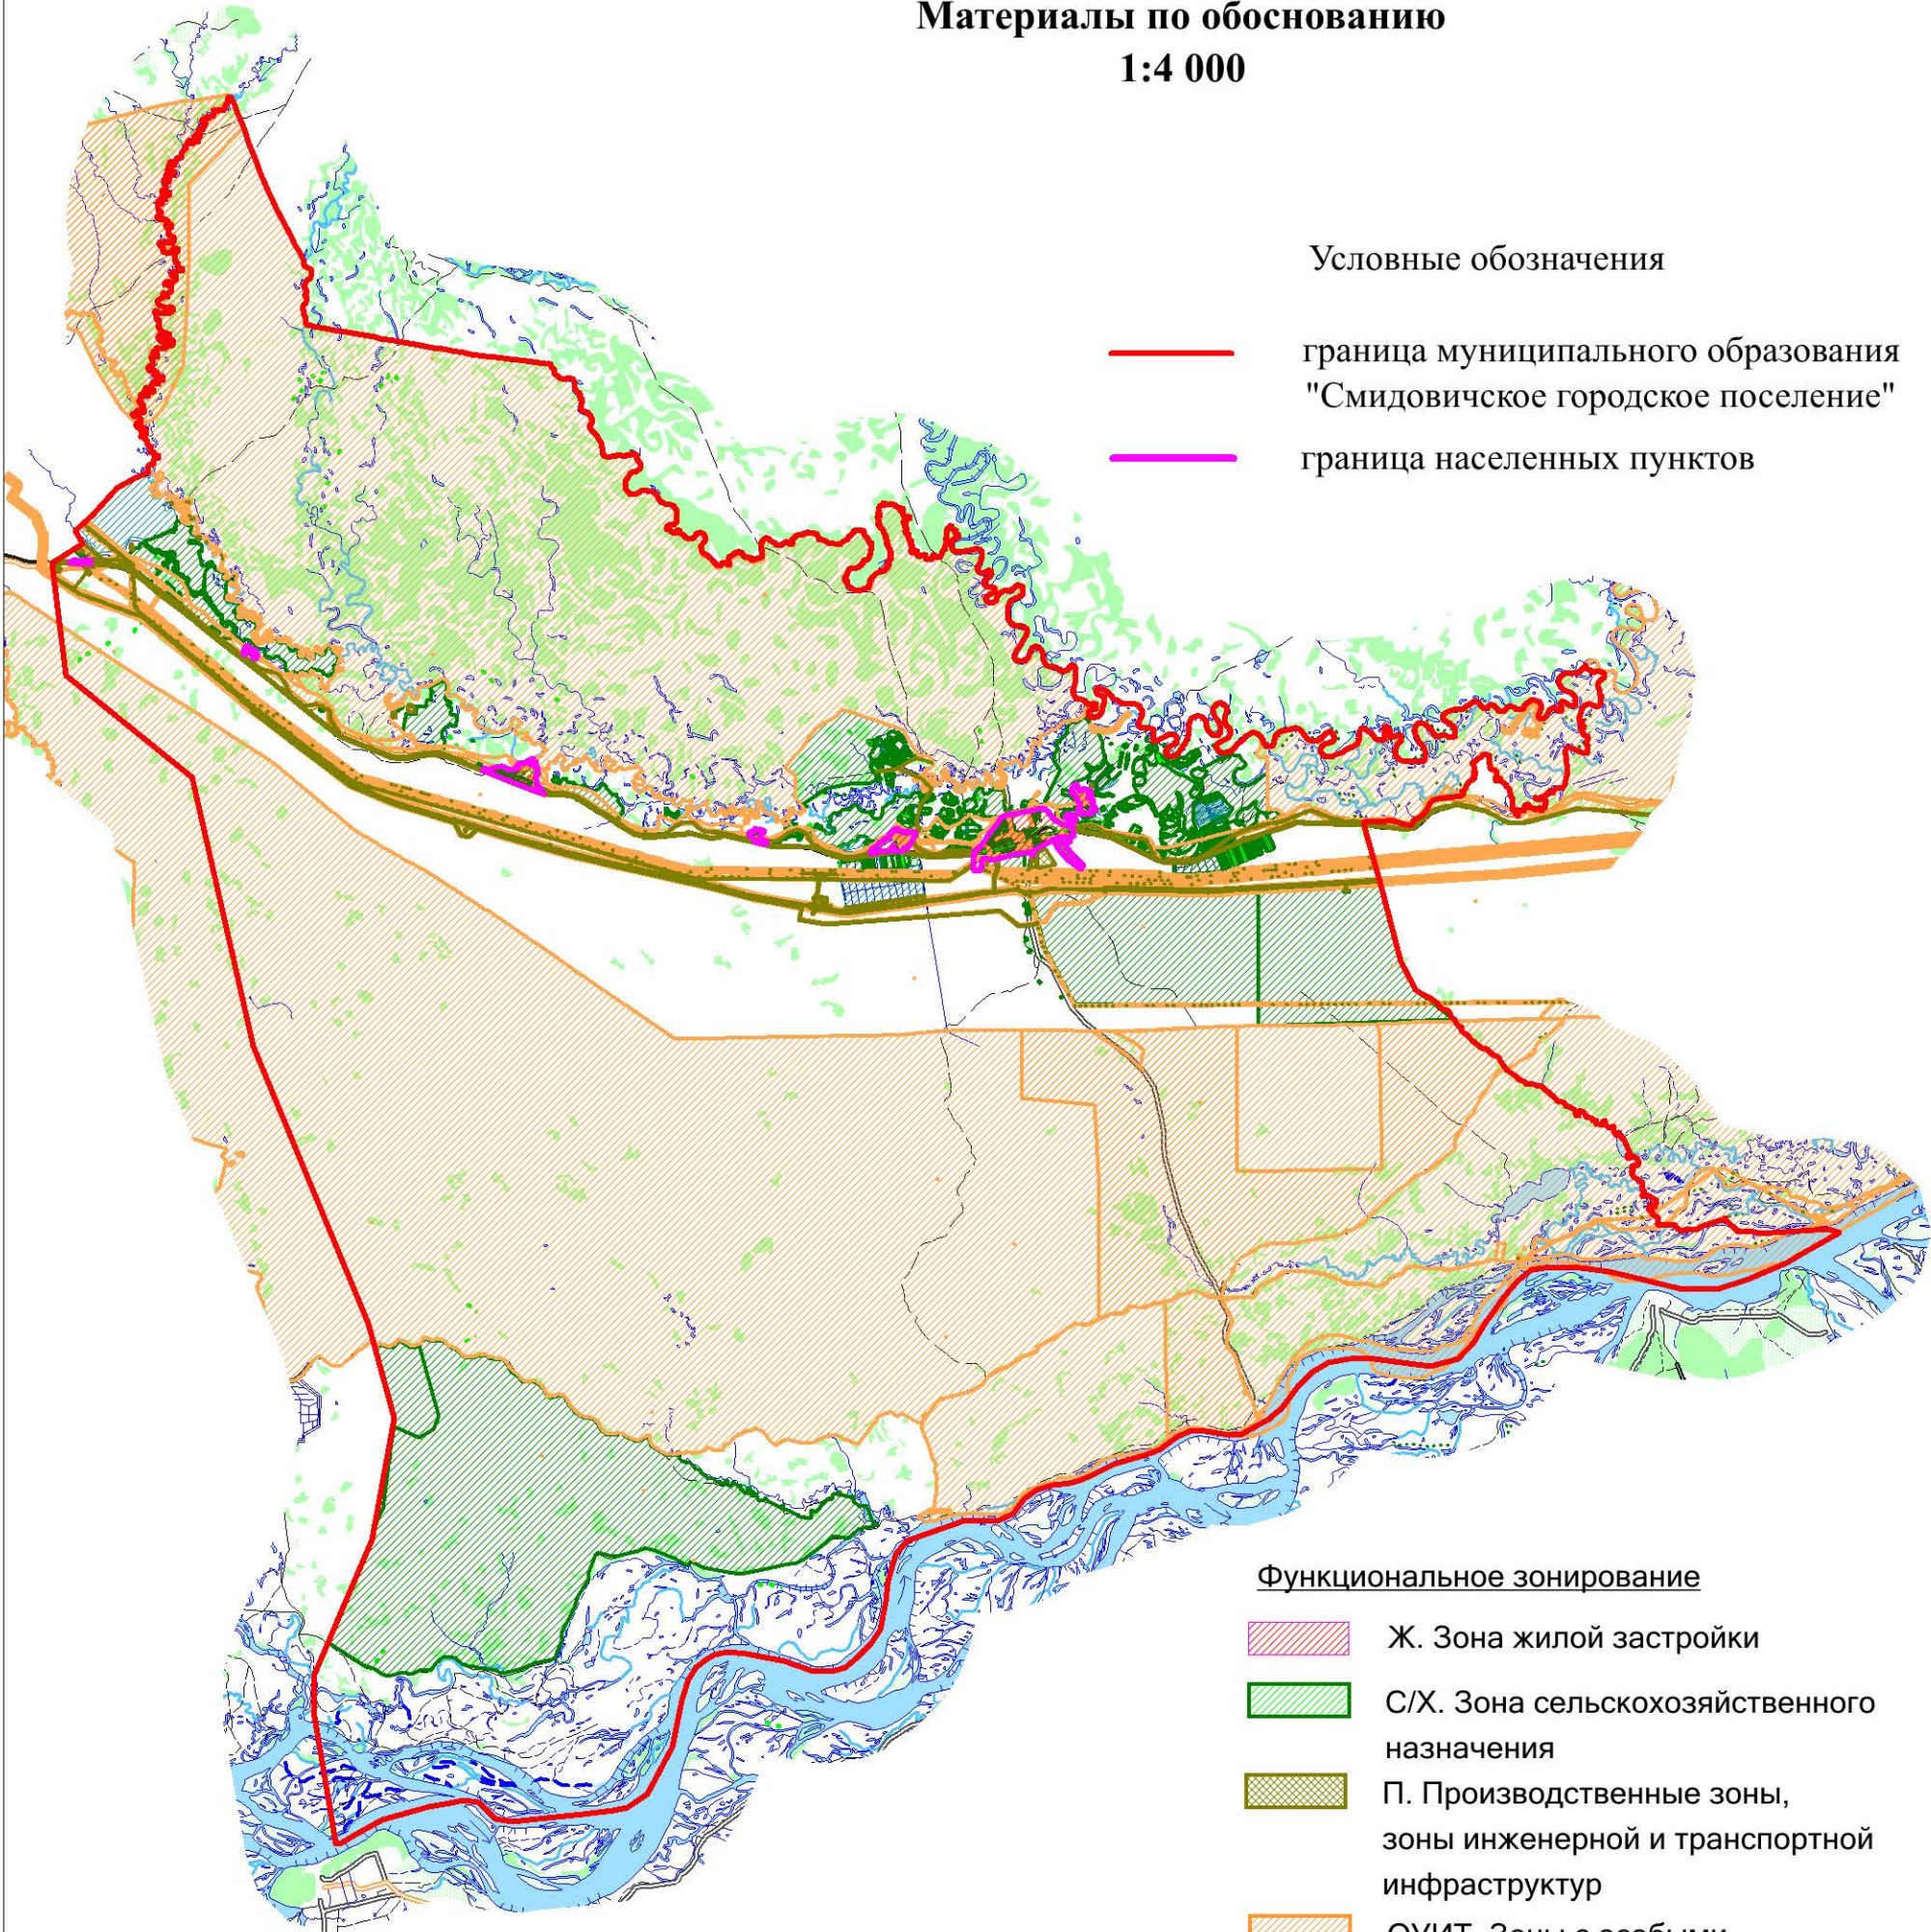

Условные обозначения

- граница муниципального образования "Смидовичское городское поселение"
- граница населенных пунктов

Функциональное зонирование

- Ж. Зона жилой застройки
- С/Х. Зона сельскохозяйственного назначения
- П. Производственные зоны, зоны инженерной и транспортной инфраструктур
- ОУИТ. Зоны с особыми условиями использования территорий

				МОГП 0224-1			
				Еврейская автономная область			
				Смидовичский муниципальный район			
Должность	Ф.И.О	Подпись	Дата	Генеральный план Муниципальное образование "Смидовичское городское поселение"	Стадия ГП	Лист 3	Листов 3
				Материалы по обоснованию	ООО "Гелиос" 2024		