


**Схема расположения земельного участка или земельных участков
на кадастровом плане территории**

Условный номер земельного участка _____		
Площадь земельного участка <u>50594</u> м ²		
Обозначение характерных точек границ	Координаты, м	
	X	Y
1	2	3
1	5 365 560,459	5 364 030,360
2	5 365 526,418	5 364 070,590
3	5 365 703,424	5 364 220,043
4	5 365 930,525	5 363 961,215
5	5 365 755,189	5 363 809,255
6	5 365 704,561	5 363 863,911
7	5 365 795,250	5 363 942,420
8	5 365 790,329	5 363 974,732
9	5 365 664,322	5 364 120,279

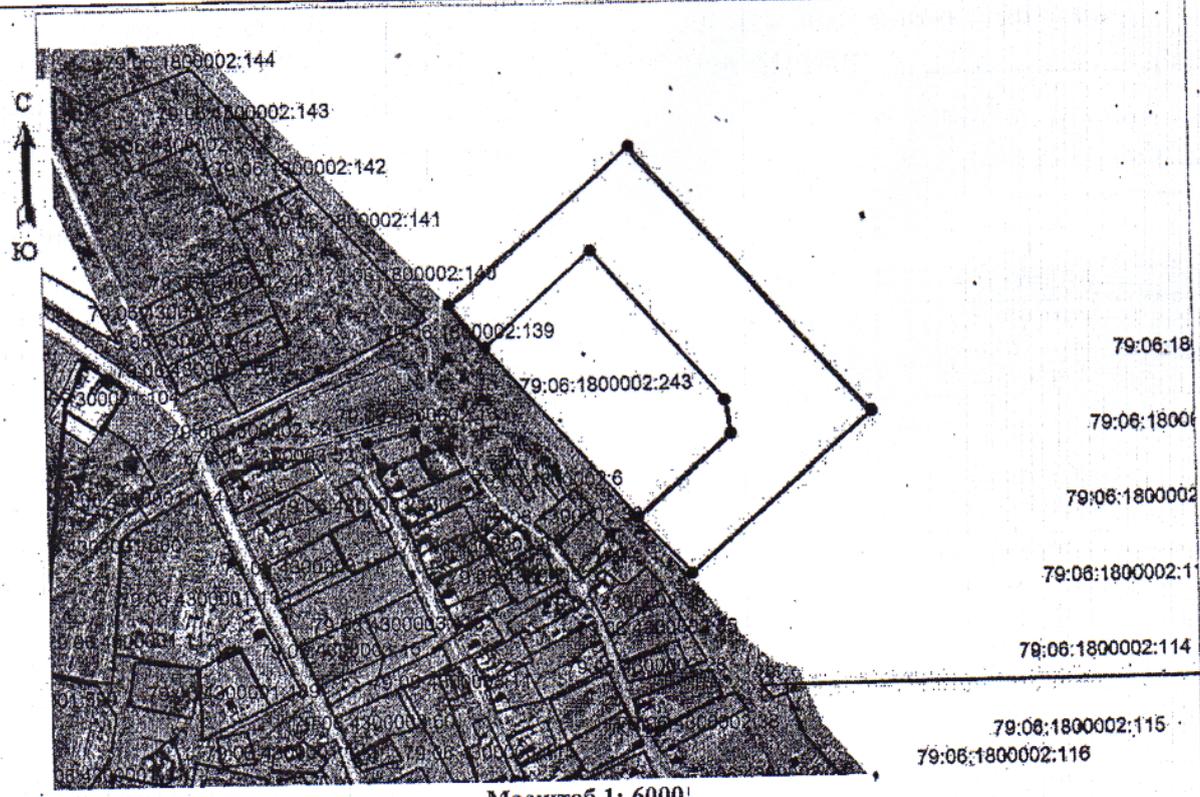

Масштаб 1: 6000

№ п/п	Название условного знака	Изображение	Описание изображения
1	2	3	4
1	Часть границы:		
	а) существующая часть границы, имеющиеся в ГКН сведения о которой достаточны для определения ее местоположения;		сплошная линия черного цвета, толщиной 0,2 мм
	б) вновь образованная часть границы, сведения о которой достаточны для определения ее местоположения;		сплошная линия красного цвета, толщиной 0,2 мм (допускается линия черного цвета, выделенная маркером красного цвета, шириной до 3 мм)
2	Характерная точка границы:		
	б) характерная точка границы, сведения о которой позволяют однозначно определить ее положение на местности		круг черного цвета диаметром 1,5 мм