


**ГЕНЕРАЛЬНЫЙ ПЛАН**  
**муниципального образования "Смидовичское городское поселение"**  
**Материалы по обоснованию**  
**1:4 000**

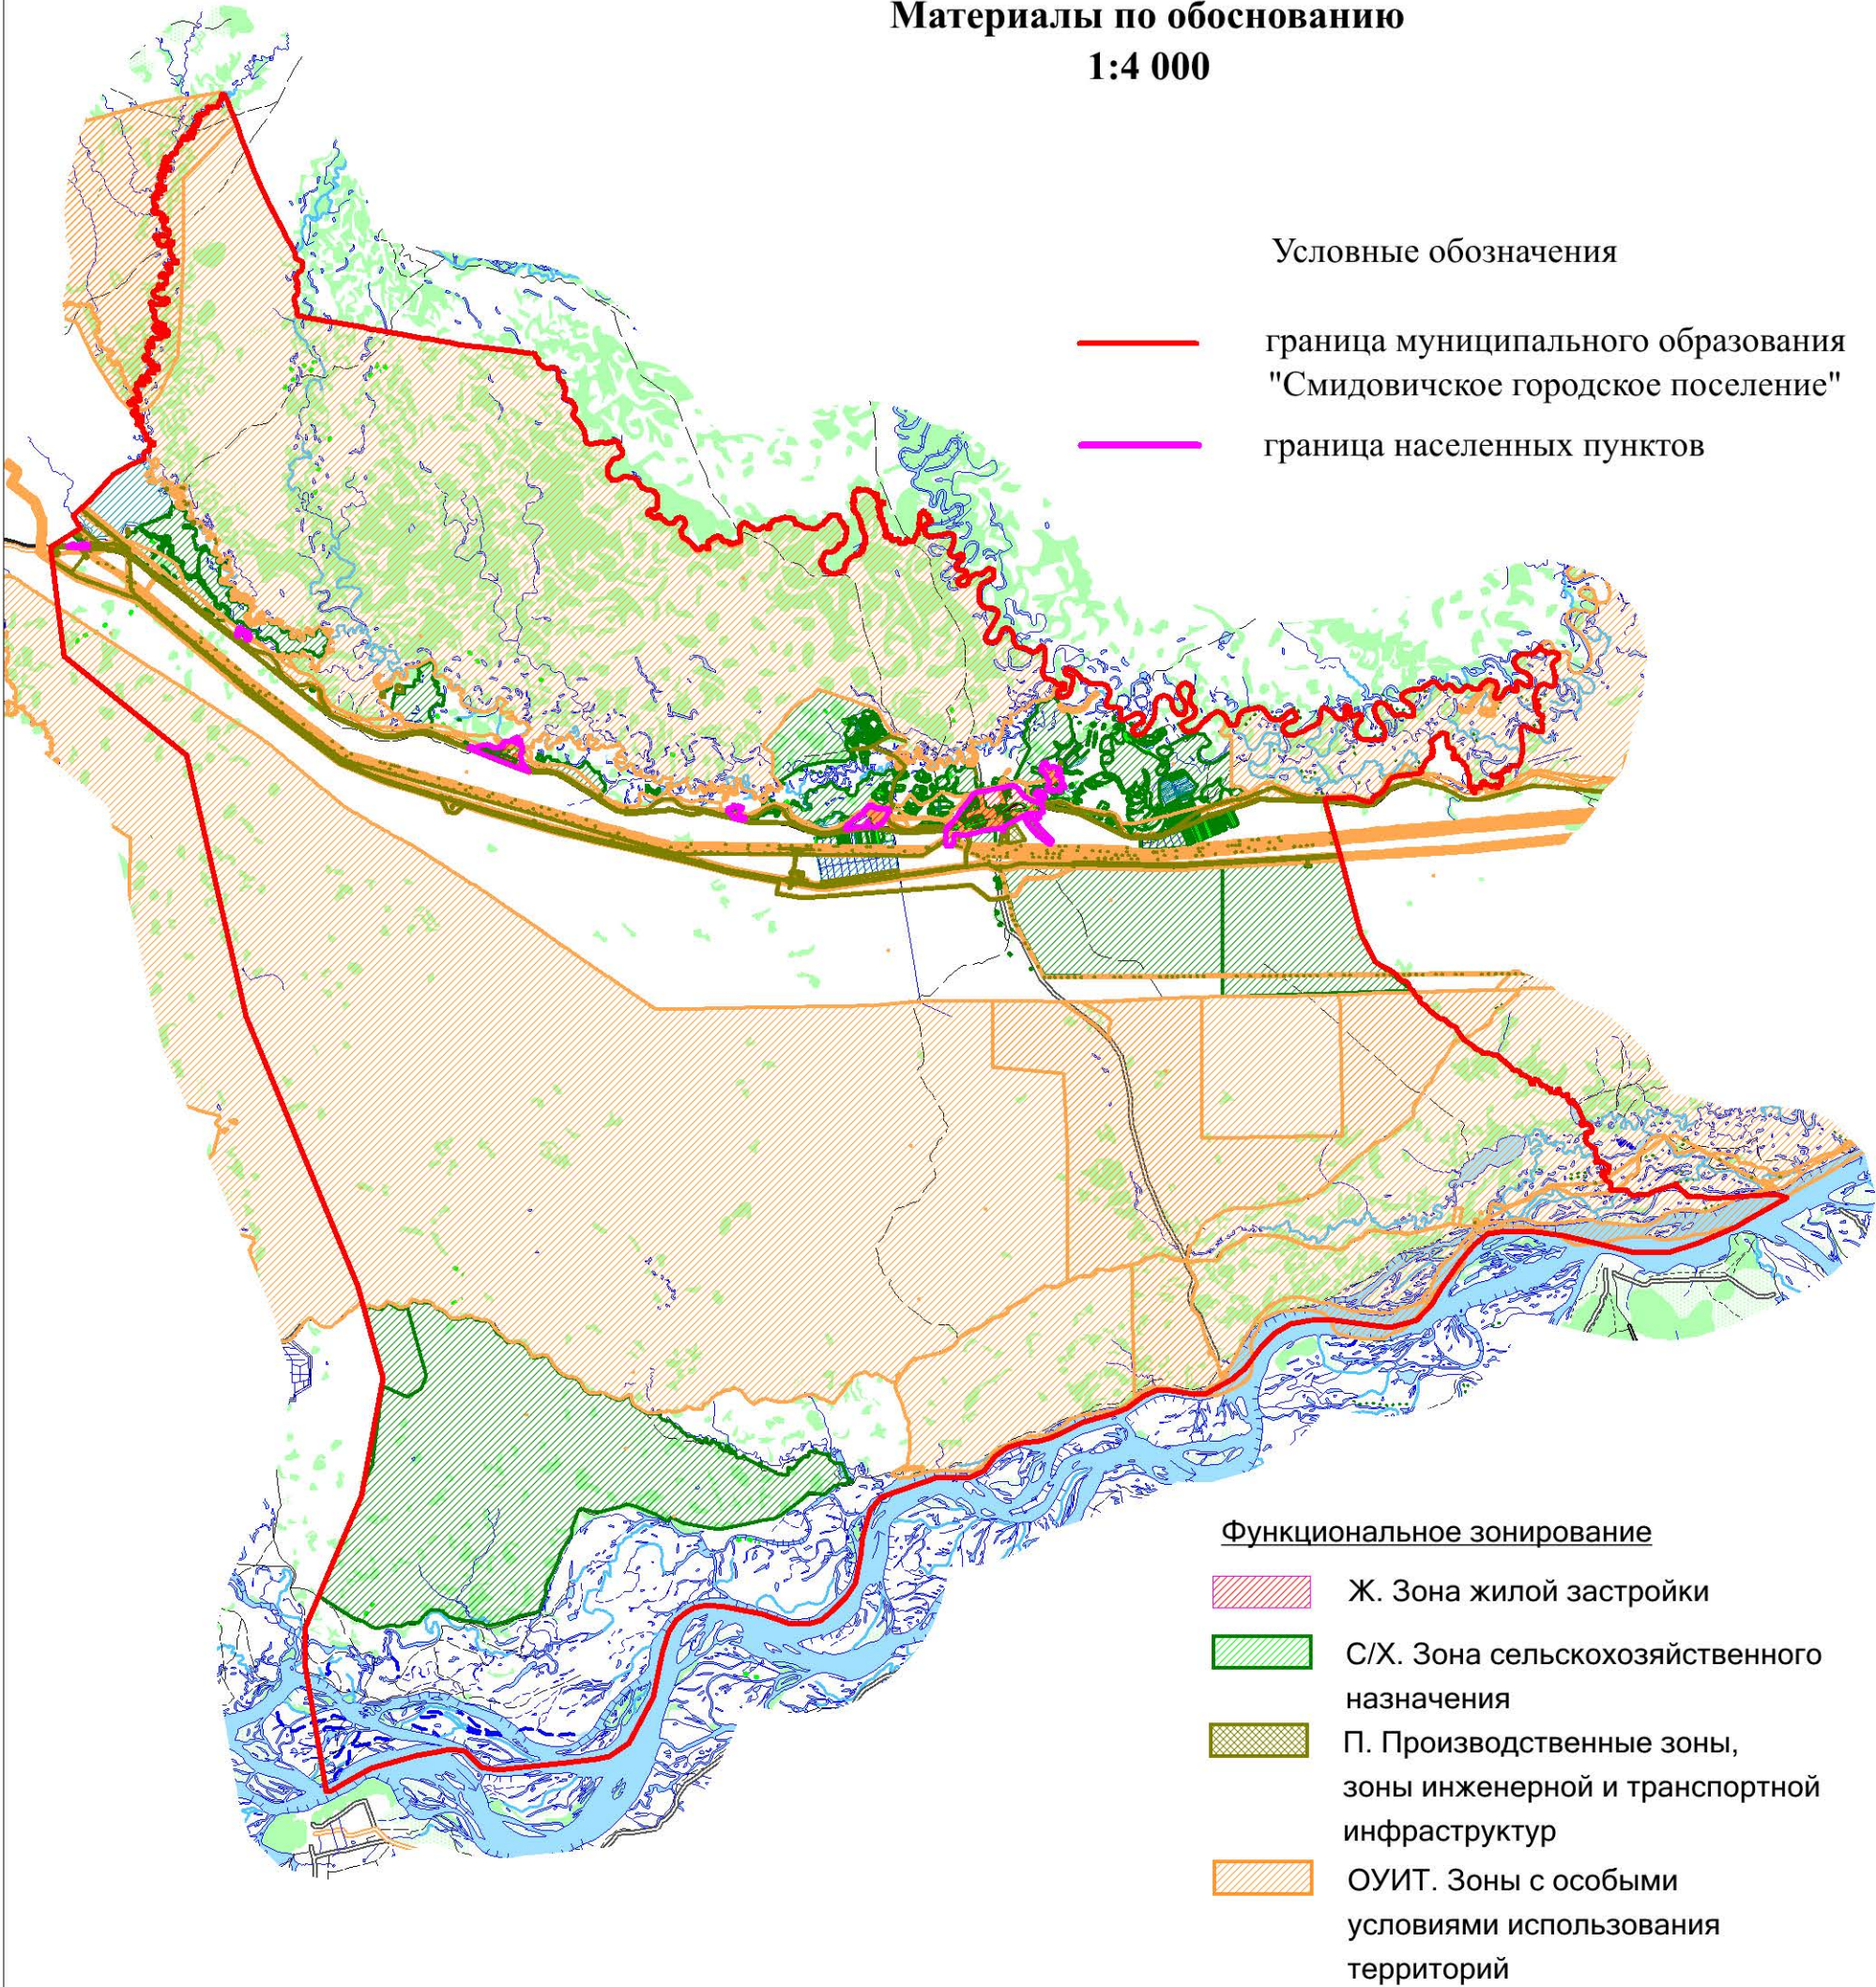

				МОГП 0224-1			
				Еврейская автономная область			
				Смидовичский муниципальный район			
Должность	Ф.И.О	Подпись	Дата	Генеральный план Муниципальное образование "Смидовичское городское поселение"	Стадия ГП	Лист 3	Листов 3
				Материалы по обоснованию	ООО "Гелиос" 2024		