


**ГЕНЕРАЛЬНЫЙ ПЛАН**  
**муниципального образования "Смидовичское городское поселение"**  
**Карта границ населенных пунктов (в том числе границ образуемых населенных пунктов)**  
**1:4 000**

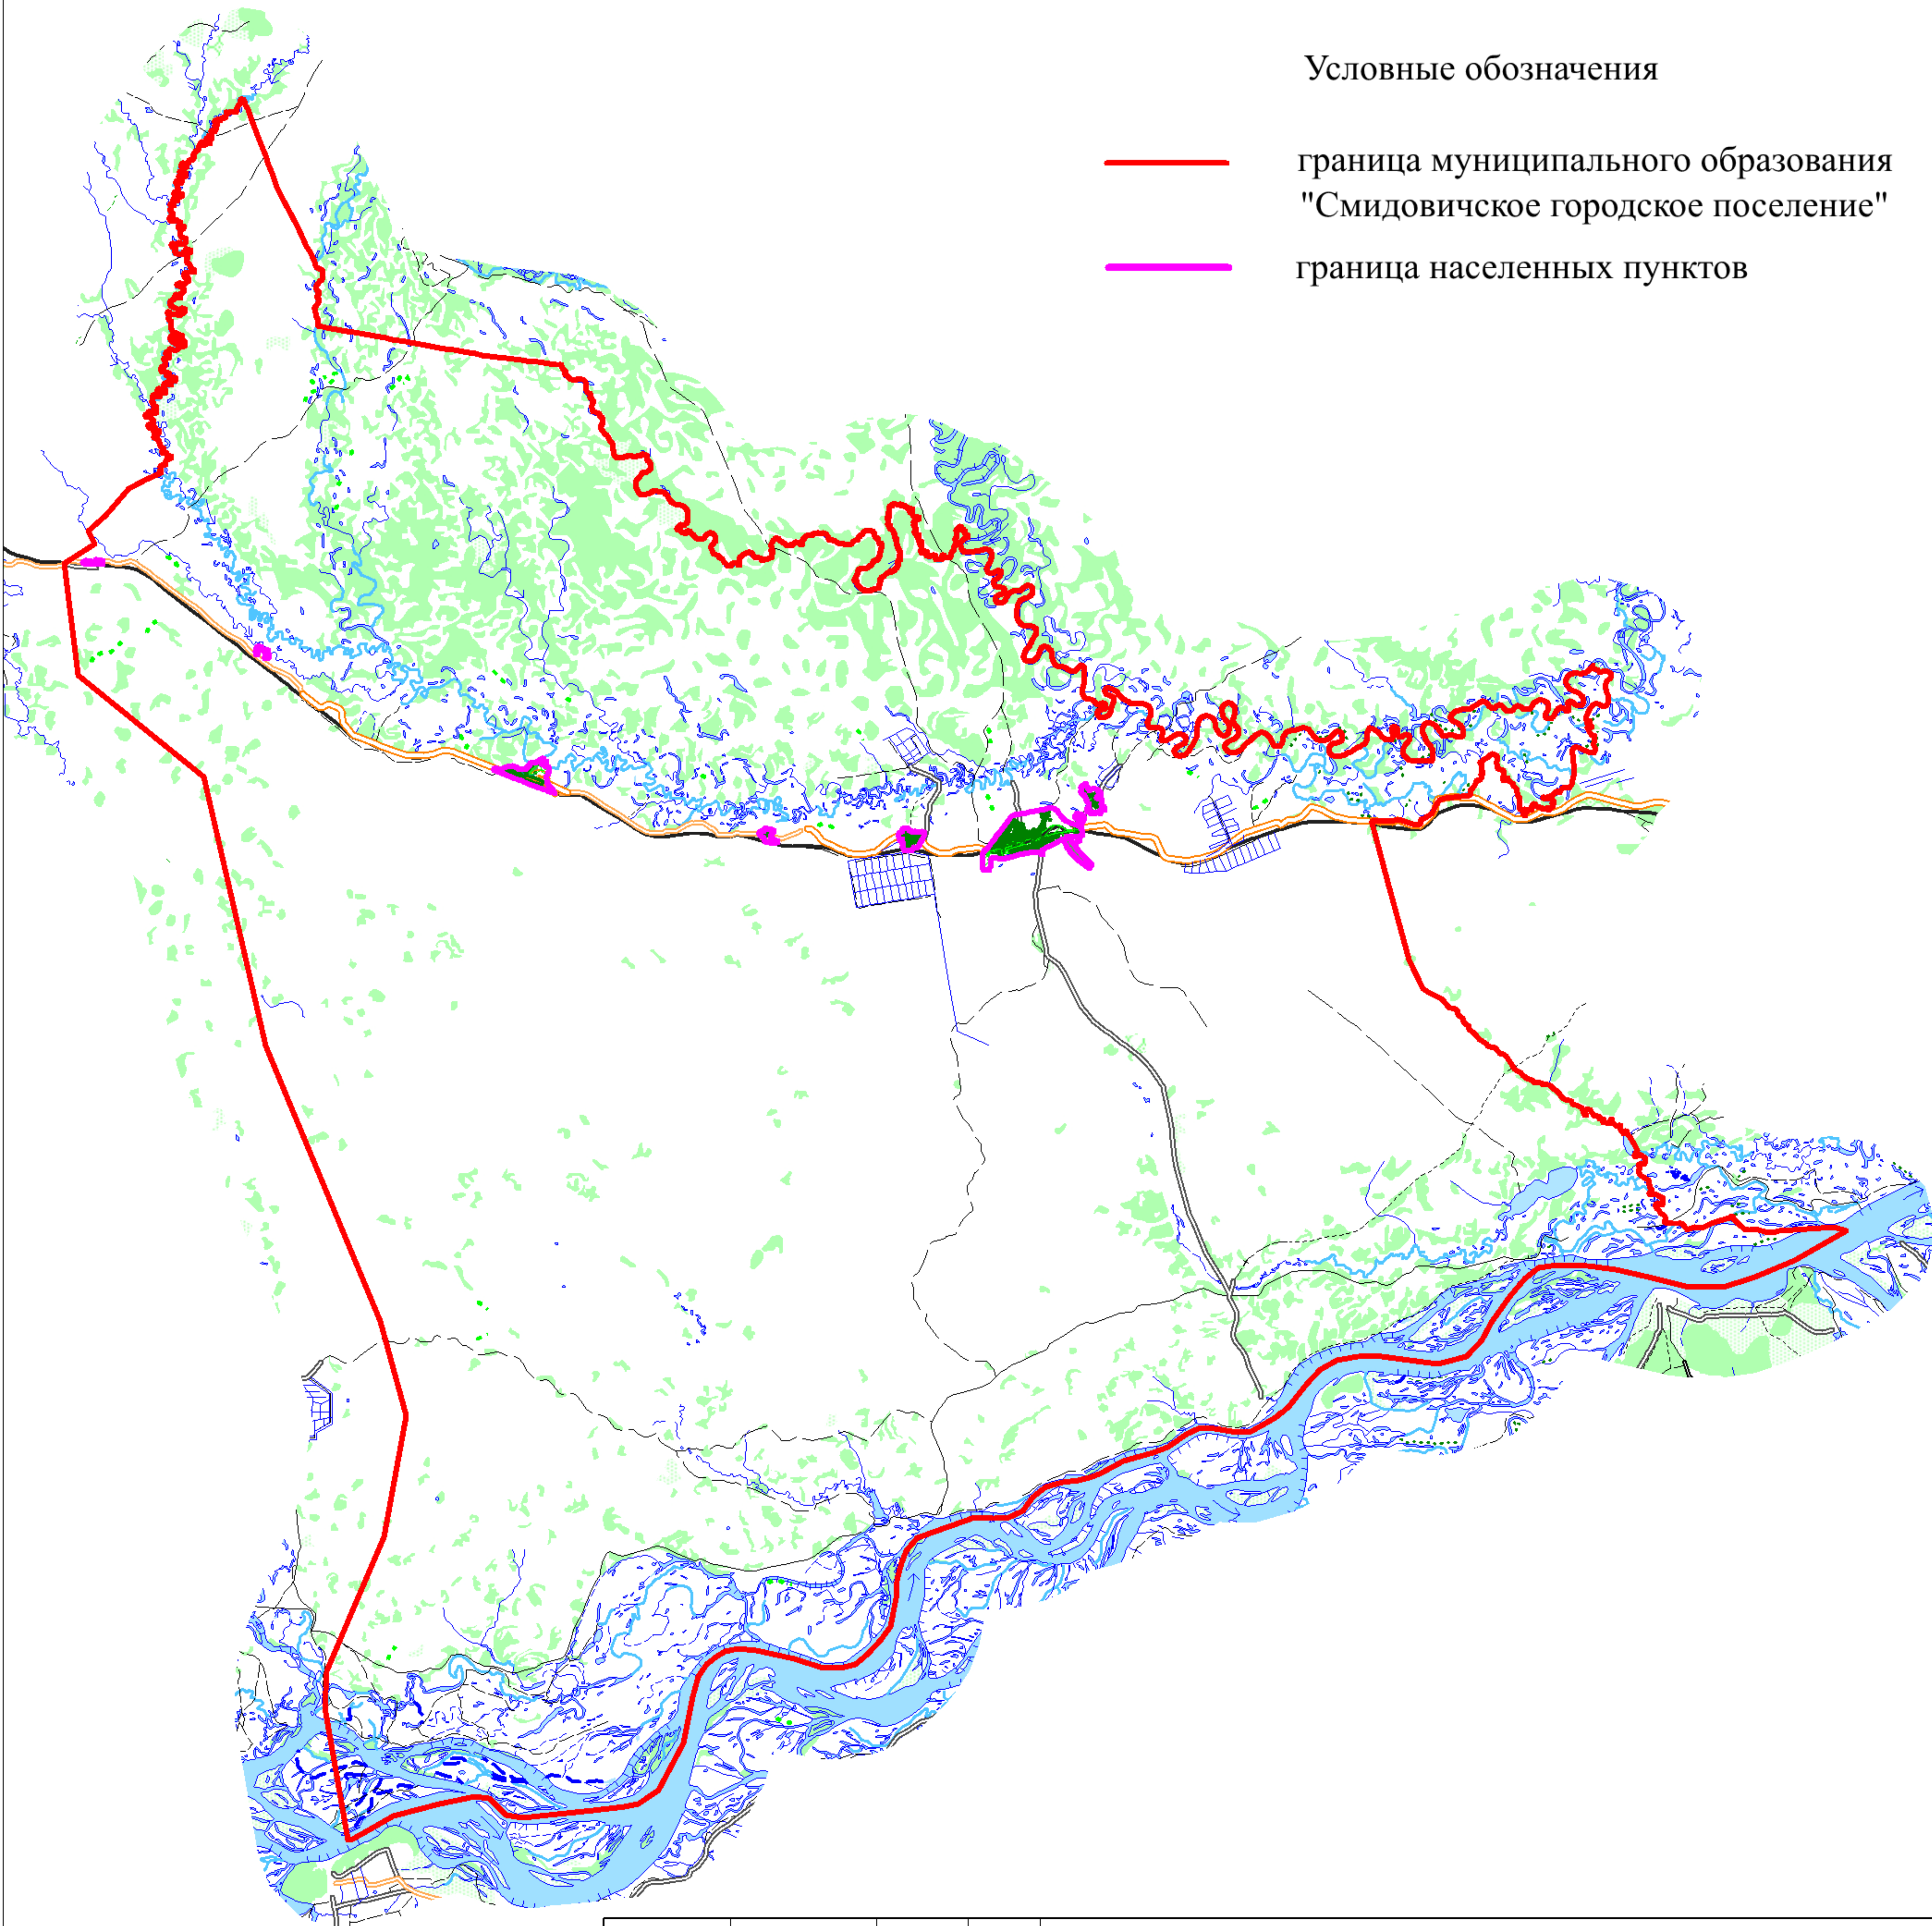

				УЧГП 0224-1			
				Еврейская автономная область			
				Смидовичский муниципальный район			
Должность	Ф.И.О	Подпись	Дата	Генеральный план Муниципальное образование "Смидовичское городское поселение" Карта границ населенных пунктов (в том числе границ образуемых населенных пунктов)	Стадия	Лист	Листов
					ГП	2	3
					ООО "Гелиос"		
					2024		