


# МО "Волочаевское городское поселение"

## Зонирование поселка Волочаевка - 2

2020 г.

### Условные обозначения:

-  Граница населенного пункта
-  ОЖ-1 - общественно-жилая зона
-  Ж-1 - зона индивидуальной усадебной жилой застройки
-  Ж-2 - зона многоэтажной жилой застройки при центрах обслуживания деловой и коммерческой активности местного значения
-  К-1 - зона коммунальных предприятий, транспорта, складирования и распределения товаров
-  ТР-1 - зона полосы отвода автомобильной дороги, придорожной полосы, предприятий автотранспорта, складирования и распределения товаров
-  ТР-2 - зона полосы отвода железной дороги, предприятий транспорта ДБЖД, складирования и распределения товаров
-  П-1 - зона предприятий III - IV класса вредности (СЗЗ 100-300 м)
-  СЗЗ-1 - санитарно-защитные зоны железной дороги, промышленных и коммунальных объектов
-  Р-1 - зона парков, скверов, озелененных территорий общего пользования, плоскостных спортивных сооружений
-  Р-2 - зона рекреационно-ландшафтных территорий
-  СХ-1 - зона сельскохозяйственного использования
-  СХ-2 - зона сельскохозяйственного использования, предусматривающая инженерные мероприятия по осушению территории

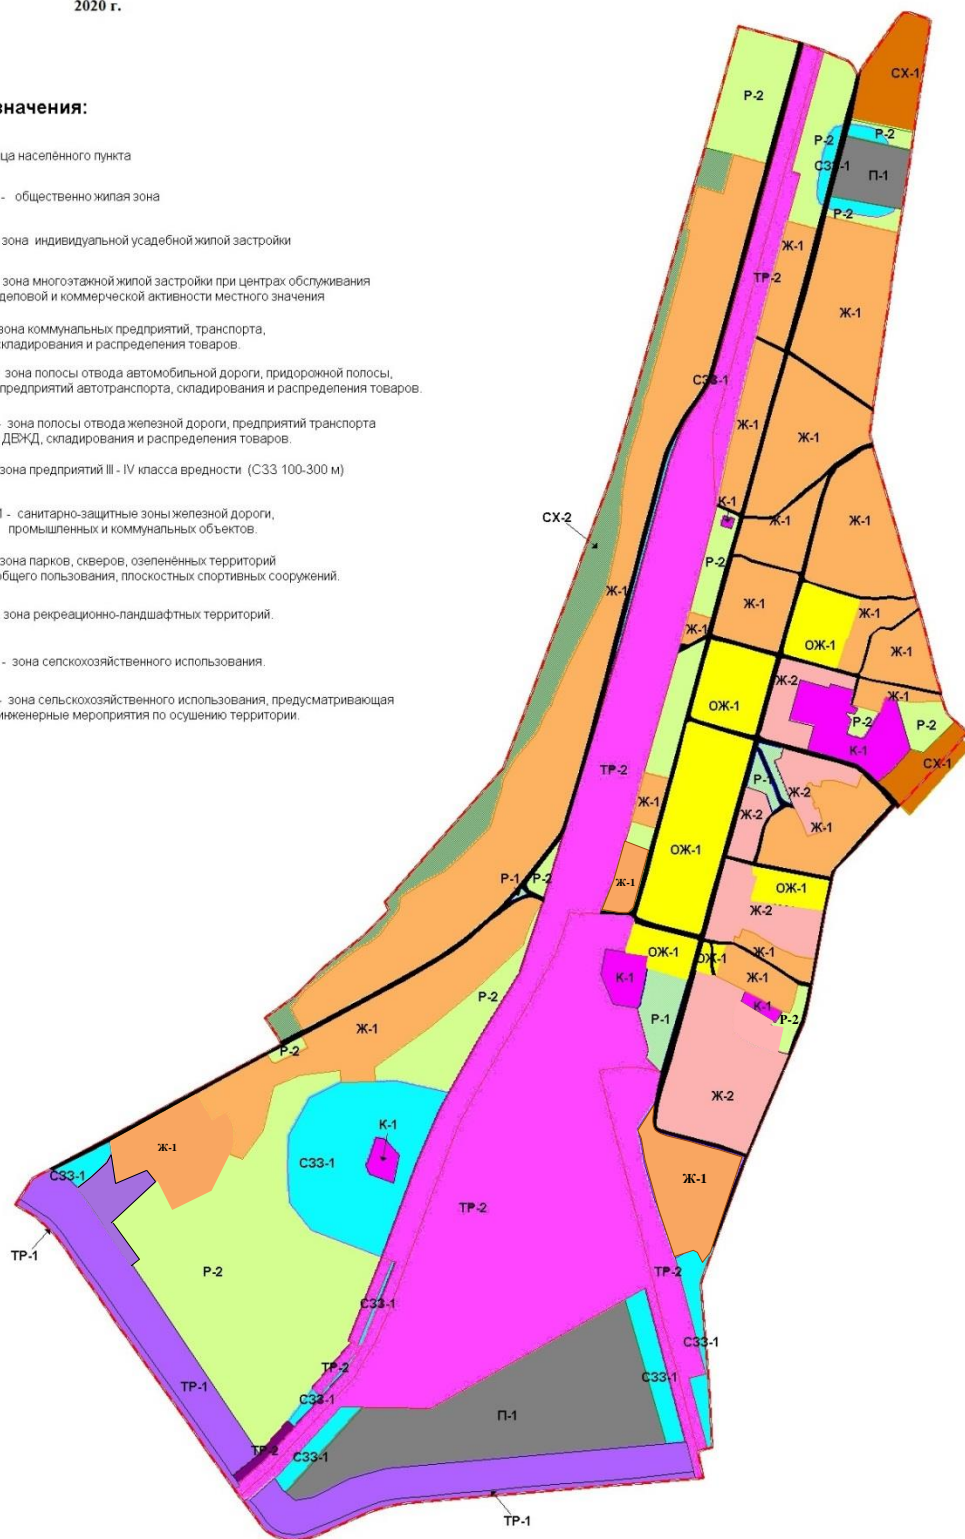

масштаб 1 : 8000

