



## СВИДЕТЕЛЬСТВО О ГОСУДАРСТВЕННОЙ РЕГИСТРАЦИИ ПРАВА

Управление Федеральной регистрационной службы  
по Хабаровскому краю и Еврейской автономной области

Дата выдачи:

"03" июня 2008 года

Документы-основания: Акт приема-передачи от 14.04.2008г

Распоряжение Территориального Управления Федерального агентства по управлению  
федеральным имуществом по ЕАО №75 от 10.04.2008г

Субъект (субъекты) права: Муниципальное образование "Смидовичский  
муниципальный район" ЕАО

Вид права: Собственность

Объект права: Теплая стоянка на 18 тракторов, назначение: нежилое, общая площадь  
397,3 кв. м, этаж 1, адрес объекта: Еврейская автономная область, Смидовичский р-н,  
пос. Николаевка, ул. Гаражная, д. 1

Кадастровый (или условный) номер: 79-27-09/001/2008-466

Существующие ограничения (обременения) права: не зарегистрировано

о чем в Едином государственном реестре прав на недвижимое имущество и сделок с ним  
"03" июня 2008 года сделана запись регистрации № 79-27-09/001/2008-466

Регистратор

Васюкина И. В.



(подпись)

ХАБАРОВСКИЙ КРАЙ И  
ЕВРЕЙСКАЯ АВТОНОМНАЯ  
ОБЛАСТЬ

27-АВ

185035





**Общие сведения о здании, сооружении:**

Литер: В-В1

Назначение: тёплая стоянка, пристройка гаража

Помещение расположено: на 1 этаже

Материал стен: кирпичные

Год постройки: 1980, 1984

Количество этажей: 1

Процент износа: 26%, 10%

Инвентаризационная (действительная) стоимость составляет:  
в ценах 1969 г. 25858 руб.

для налогообложения в ценах на 2006г  $25858 \times 30,0 = 775740$  руб.

**Техническая характеристика помещения:**

Помещение расположено: на 1 этаже

Назначение: тёплая стоянка на 18 тракторов

Материал стен: кирпичные

Год постройки: 1980

Общая площадь: 397.3 кв.м.

Помещение: № 1, 2, 3

**Экспликация к плану объекта (помещения) Лит. В**

№ по плану	Назначение помещения	Общая площадь (м <sup>2</sup> )	в т. ч.	
			основная	вспомогательная
1	Гараж	58.0	58.0	
2	Гараж	207.6	207.6	
3	Гараж	131.7	131.7	
ИТОГО:		397.3	397.3	

В том числе возведено (перепланировано) самовольно: \_\_\_\_\_

(номера помещений, литеры строений)

Сведения о наличии и отсутствии запрещений и арестов: \_\_\_\_\_

Поэтажный план прилагается.

Дата исполнения: «25» сентября 2006г

Исполнил: \_\_\_\_\_

Проверил: \_\_\_\_\_

Директор ГУП «БТИ ЕАО»


Фомичёва А.Д.

(проверил, Ф.И.О.)

Шафорост Л. Ф.

М. П.

Полэтажный план помещения  
в здании гражданского и производственного назначения  
М 1:200

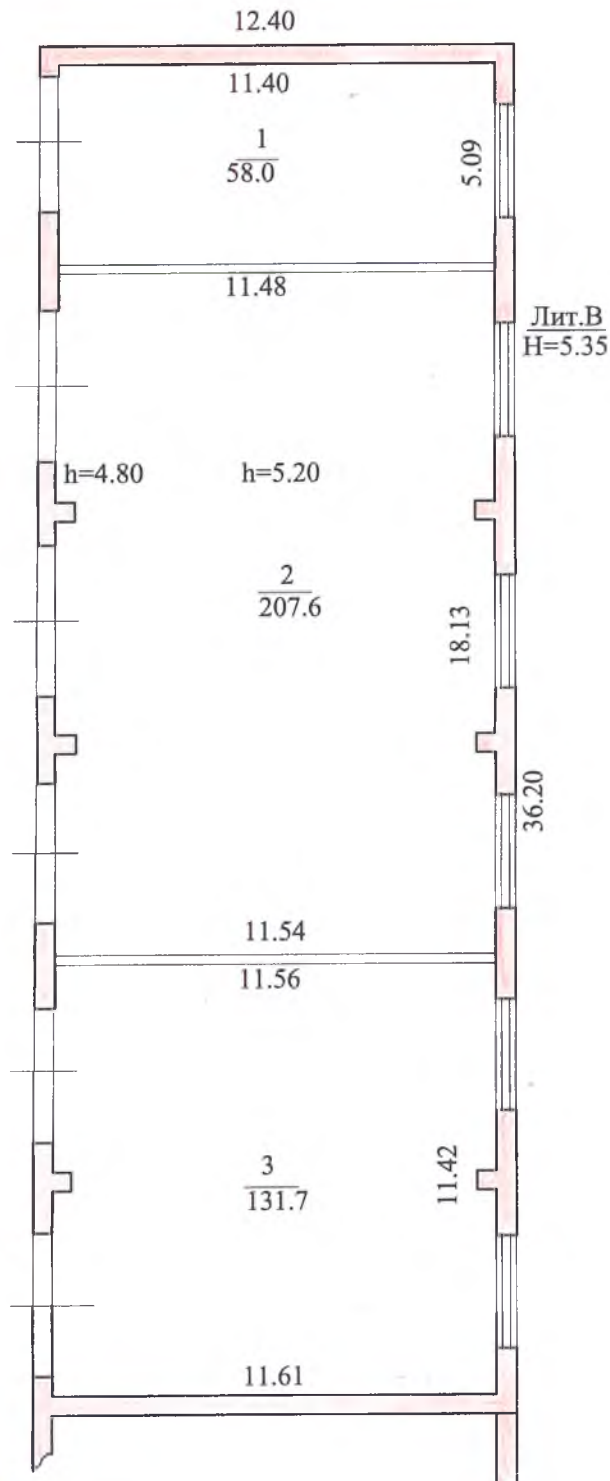

*Signature*