



# СВИДЕТЕЛЬСТВО О ГОСУДАРСТВЕННОЙ РЕГИСТРАЦИИ ПРАВА

Управление Федеральной регистрационной службы  
по Хабаровскому краю и Еврейской автономной области

Дата выдачи:

"24" декабря 2008 года

Документы-основания: Решение Смидовичского районного суда Еврейской автономной области от 30.09.2008г

Субъект (субъекты) права: Муниципальное образование "Смидовичский муниципальный район" Еврейской автономной области

Вид права: Собственность

Объект права: Гараж, назначение: нежилое, 1 - этажный, общая площадь 930,2 кв.м, инв.№185, лит.А, адрес объекта: Еврейская автономная область, СМИДОВИЧСКИЙ, с.Партизанское, пер.Гаражный, д.1А

Кадастровый (или условный) номер: 79:06:4700005:0015:185:А

Существующие ограничения (обременения) права: не зарегистрировано

о чем в Едином государственном реестре прав на недвижимое имущество и сделок с ним "24" декабря 2008 года сделана запись регистрации № 79-27-09/023/2008-343


ХАБАРОВСКИЙ КРАЙ И  
ЕВРЕЙСКАЯ АВТОНОМНАЯ  
ОБЛАСТЬ

Регистратор

Хромова Т.М.

27-AB

188179

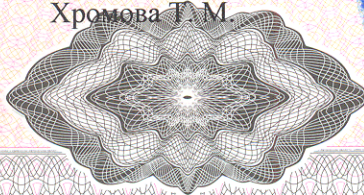

М.П.

(подпись)



## КАДАСТРОВЫЙ ПАСПОРТ

здания

вид объекта недвижимого имущества

Дата 25.11.08г.Кадастровый номер 79:06:47 00 005:0015:185:АИнвентарный номер (ранее  
присвоенный учетный номер) 185

## 1. Описание объекта недвижимого имущества

1.1. Наименование здание

## 1.2. Адрес (местоположение):

Субъект Российской Федерации	Еврейская автономная область	
Район	Смидовичский	
Муниципальное образование	Тип	Сельское поселение
	наименование	Волочаевское сельское поселение
Населенный пункт	Тип	Село
	наименование	Партизанское
Улица (проспект, переулок и т.д.)	Тип	переулок
	наименование	Гаражный
Номер дома	1а	
Номер корпуса		
Номер строения		
Литера	А	
Иное описание местоположения		

1.3. Основная характеристика кирпич;

930,2

КВ.М

(тип)

(значение)

(единица измерения)

Степень готовности объекта незавершенного строительства

## 1.4. Назначение:

гараж

## 1.5. Этажность:

количество этажей 1, количество подземных этажей1.6. Год ввода в эксплуатацию (завершения строительства) 1993

1.7. Кадастровый номер земельного участка (участков), в пределах которого расположен объект недвижимого имущества:

1.8. Предыдущие кадастровые (условные) номера объекта недвижимого имущества:

## 1.9. Примечание:

1.10. Государственное унитарное предприятие Еврейской автономной области «Бюро технической инвентаризации ЕАО», свидетельство об аккредитации №205 от 15 ноября 2004 года.

1.12. Паспорт составлен по состоянию на « 8 »мая 2003 г.  
(план объекта прилагается)

Исполнитель:

Руководитель группы

Главный инженер



(подпись)

(подпись)

(подпись)

П.М. Флейшман  
(инициалы, фамилия)Л.Н. Ласкаржевская  
(инициалы, фамилия)П.М. Флейшман  
(инициалы, фамилия)



# КАДАСТРОВЫЙ ПАСПОРТ


## здания

(вид объекта недвижимого имущества)

Кадастровый номер 79:06:47 00 005 : 0015:185:A

Инвентарный номер (ранее  
присвоенный учетный номер) 185

### 2. Ситуационный план объекта недвижимого имущества.

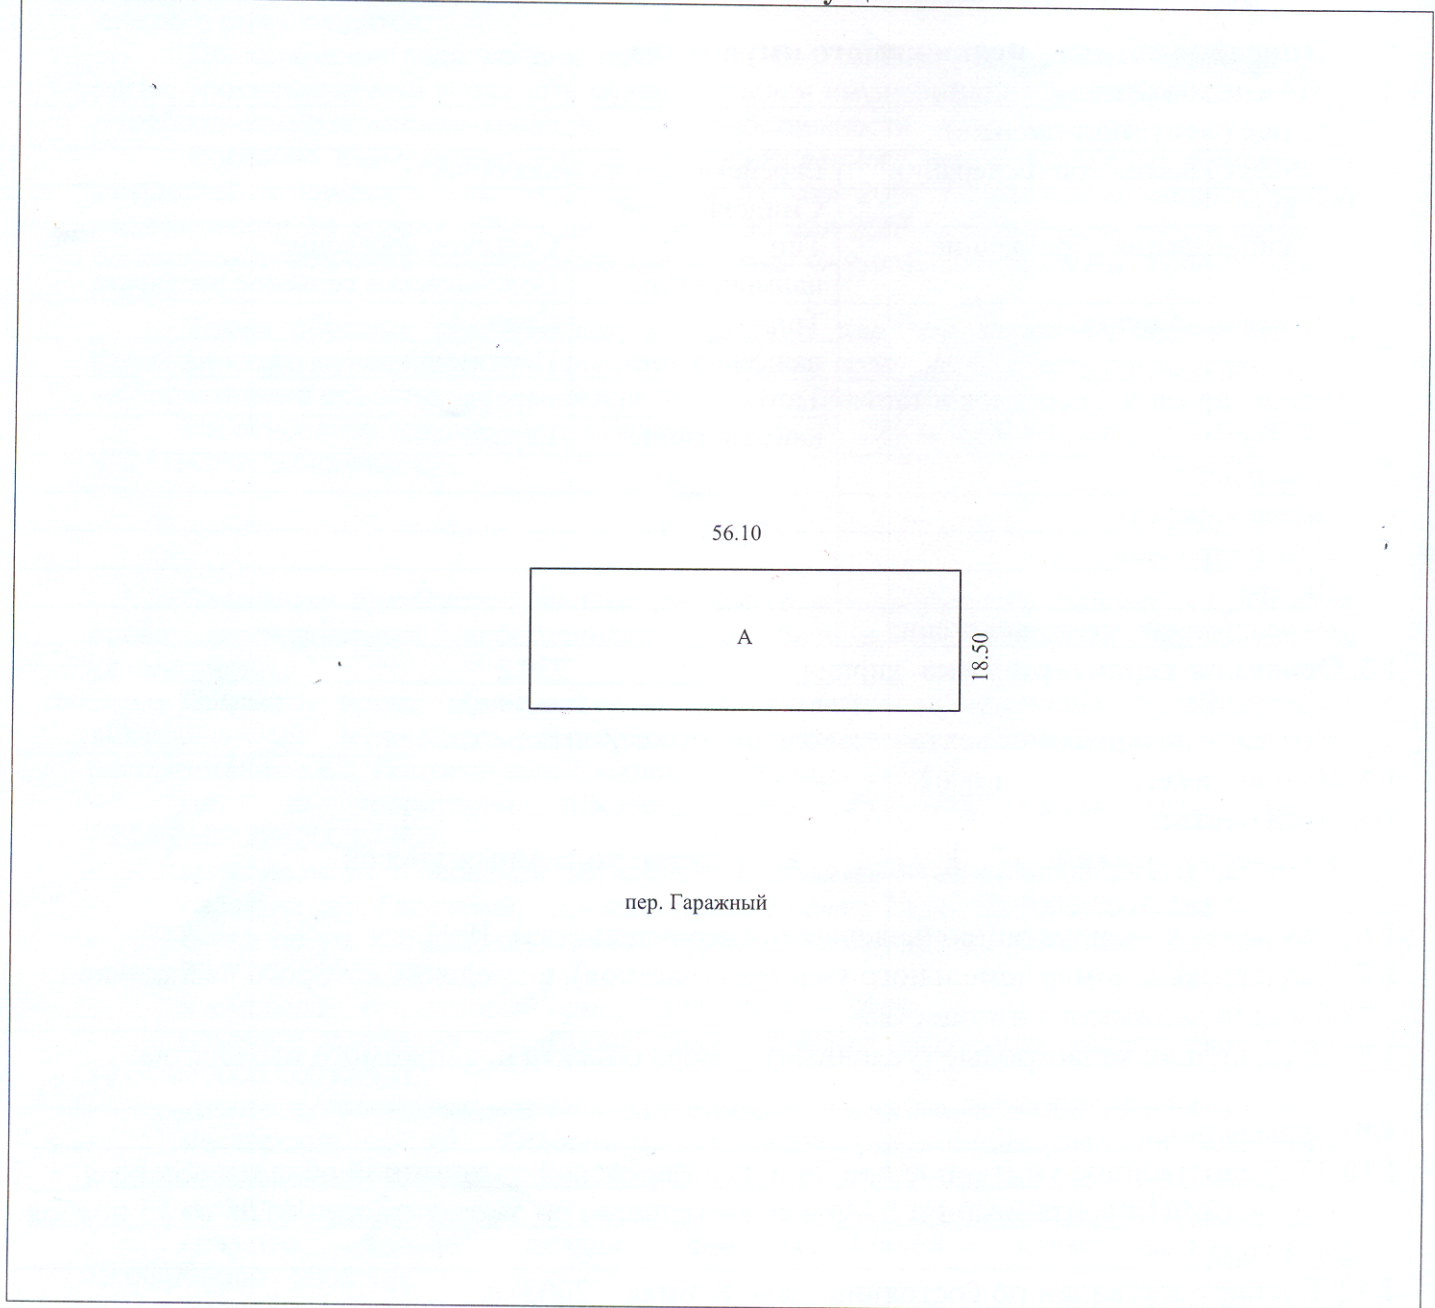

Масштаб 1:1000